


Сводный план инженерно-технического обеспечения

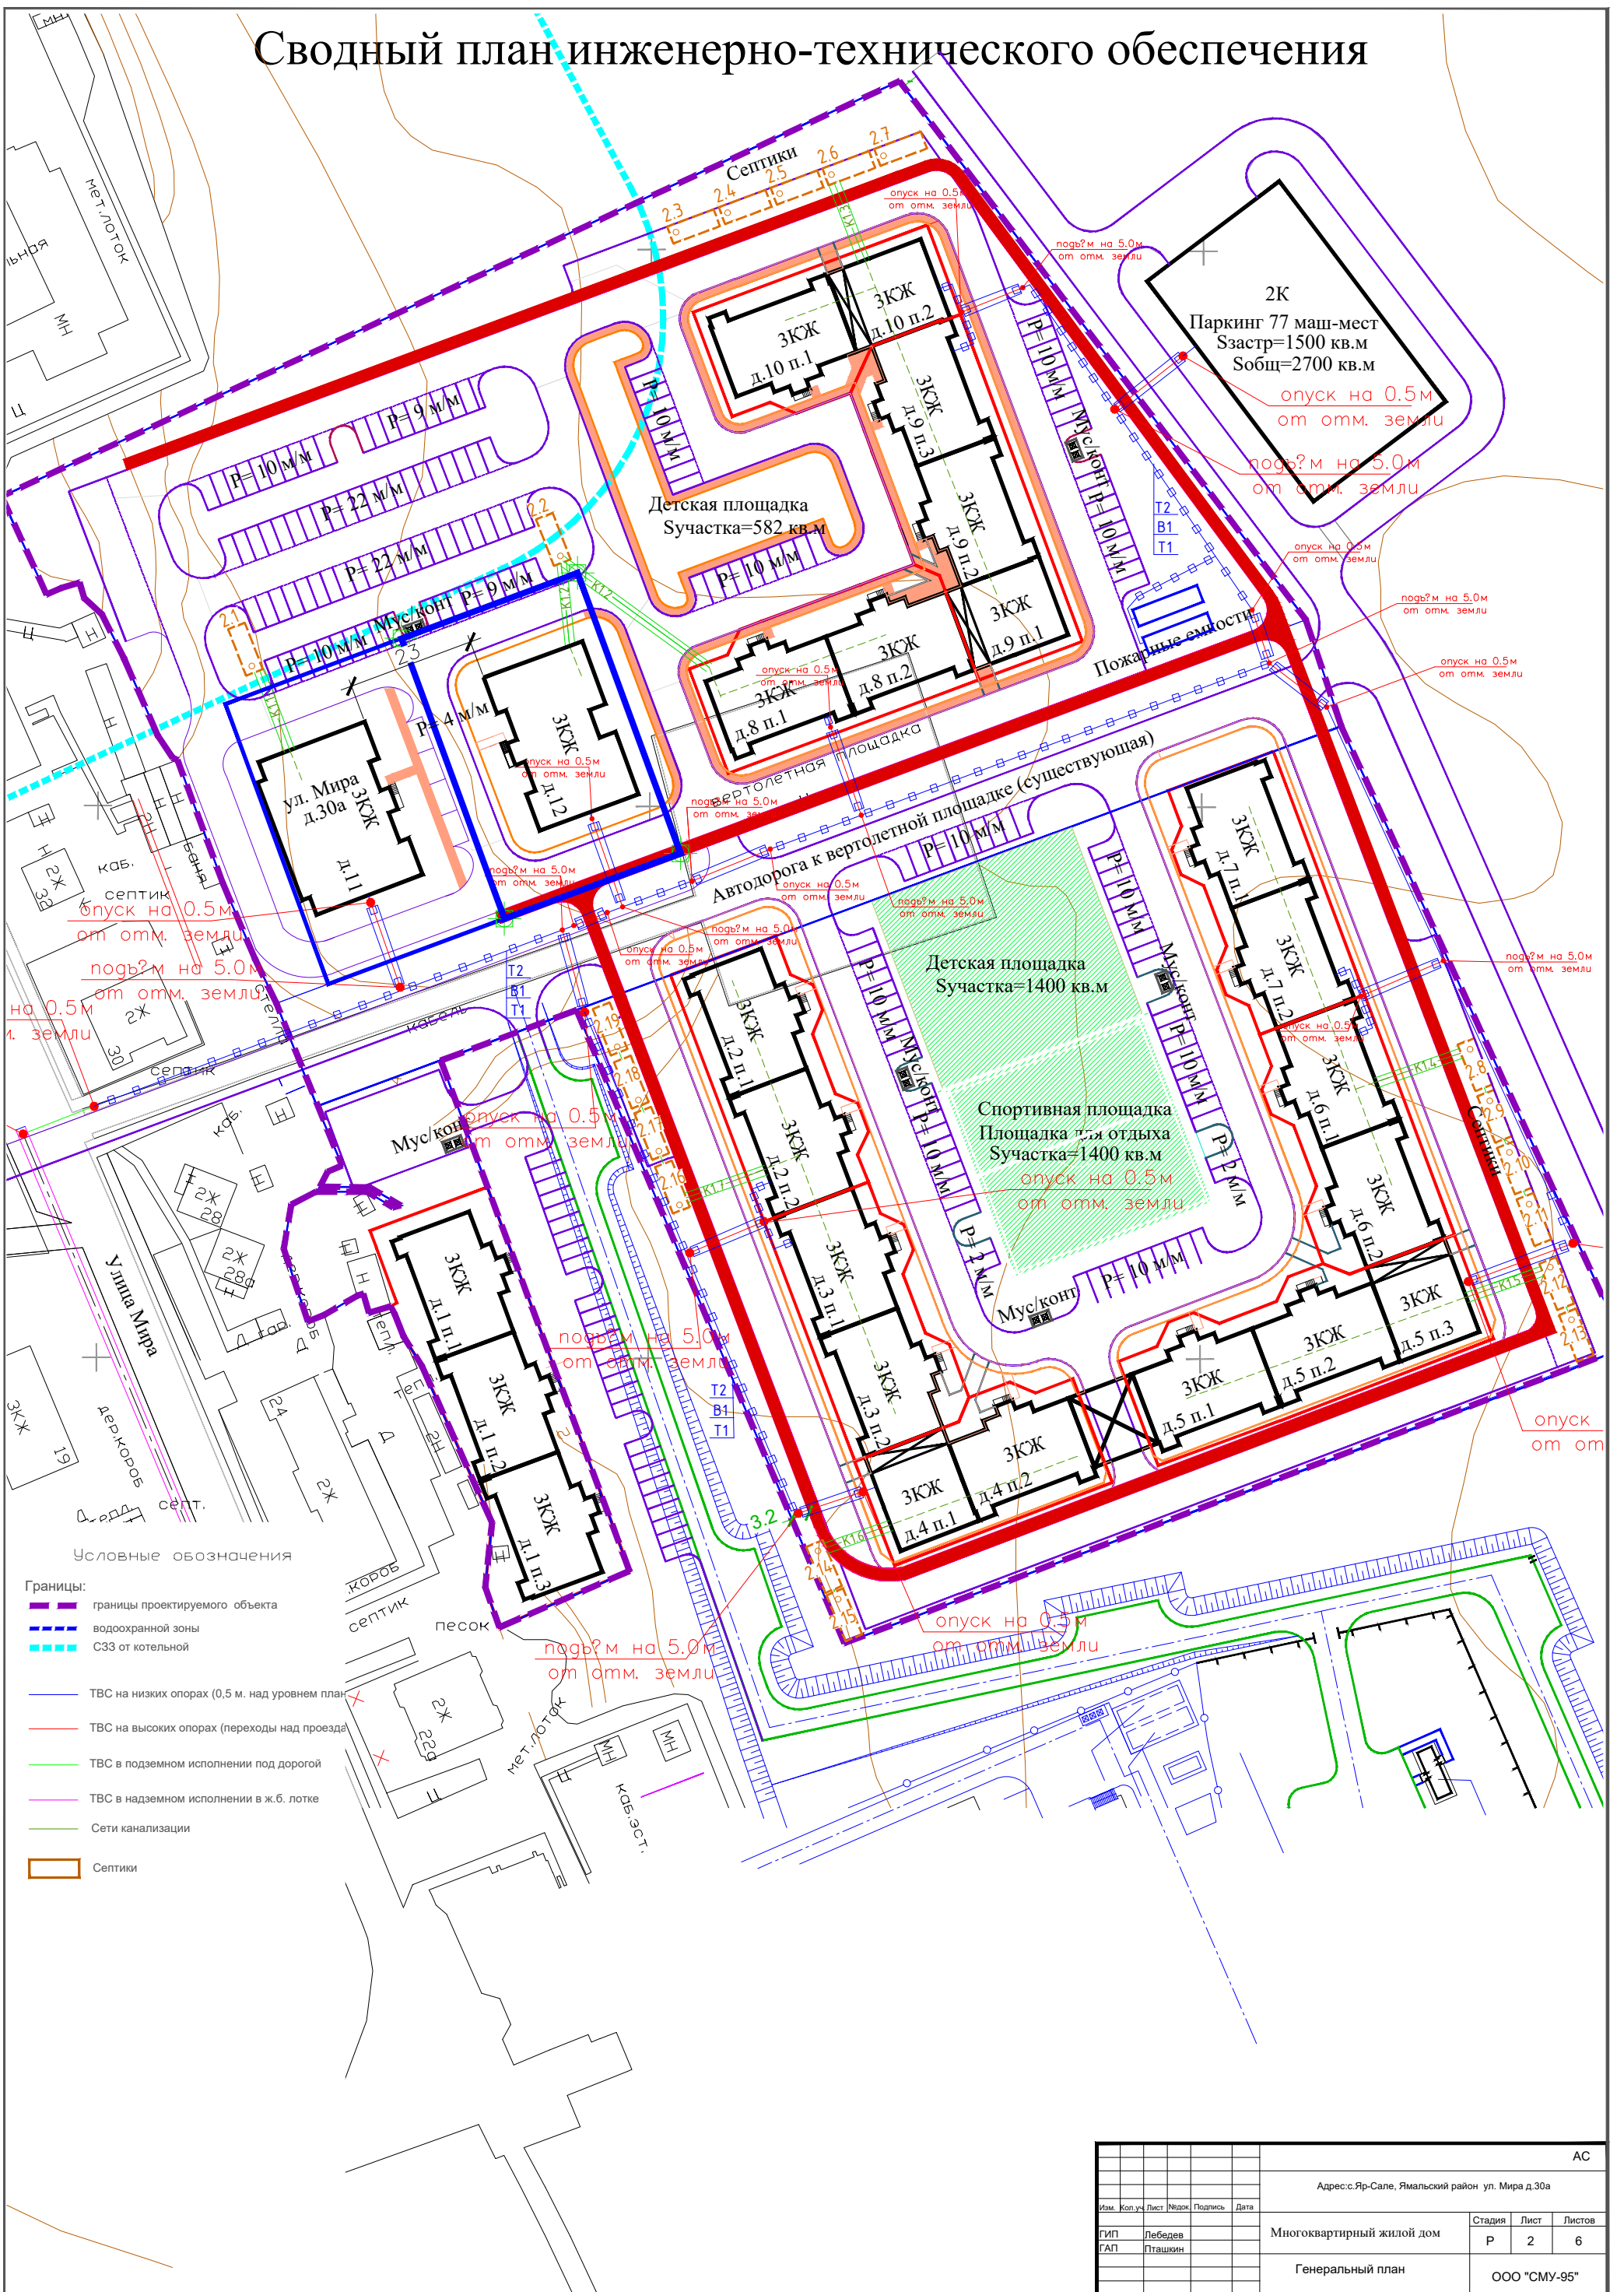

Условные обозначения

- Границы:**
- границы проектируемого объекта
 - водоохранной зоны
 - СЗЗ от котельной
 - ТВС на низких опорах (0,5 м. над уровнем план.)
 - ТВС на высоких опорах (переходы над проездами)
 - ТВС в подземном исполнении под дорогой
 - ТВС в надземном исполнении в ж.б. лотке
 - Сети канализации
 - Септики

					АС			
					Адрес: Яр-Сале, Ямальский район ул. Мира д.30а			
Изм.	Коп.	Лист	Изд.	Подпись	Дата			
ГИП	Лебедев					Многоквартирный жилой дом		
ГАП	Пташкин					Р	2	
Генеральный план						Стадия	Лист	Листов
							6	
						ООО "СМУ-95"		