

филиал ФГБУ «ФКП Росреестра» по Ямало-Ненецкому автономному округу

(полное наименование органа кадастрового учета)

КП.1

КАДАСТРОВЫЙ ПАСПОРТ ЗЕМЕЛЬНОГО УЧАСТКА

"20" июля 2015 г. № 8900/200/15-92104

1	Кадастровый номер:	89:03:040105:203	2	Лист № 1	3	Всего листов: 2
4	Номер кадастрового квартала:	89:03:040105				
5	Предыдущие номера:		6	Дата внесения номера в государственный кадастр недвижимости: 14.07.2015		
7						
8	Кадастровые номера объектов капитального строительства: —					
9	Адрес (описание местоположения): Ямало-Ненецкий автономный округ, р-н Ямальский, с Яр-Сале, ул Мира, д 30-А					
10	Категория земель: Земли населенных пунктов					
11	Разрешенное использование: среднеэтажная жилая застройка, код 2.5					
12	Площадь: 1838 +/- 8 кв. м					
13	Кадастровая стоимость: 1154466.18 руб.					
14	Сведения о правах: —					
15	Особые отметки: —					
16	Сведения о природных объектах: —					
17	Дополнительные сведения:					
17.1	Кадастровые номера участков, образованных с земельным участком: —					
17.2	Кадастровый номер преобразованного участка: —					
17.3	Кадастровые номера участков, подлежащих снятию или снятых с кадастрового учета: —					
17.4	Кадастровые номера участков, образованных из земельного участка: —					
18	Характер сведений государственного кадастра недвижимости (статус записи о земельном участке): Сведения об объекте недвижимости имеют статус временные.					
19	Дата истечения временного характера сведений - 15.07.2020.					
19	Сведения о кадастровых инженерах: Кутузова Дарья Викторовна, 72-3-94-5444 МП "ГрансГеоСтрой", 08.07.2015 г.					

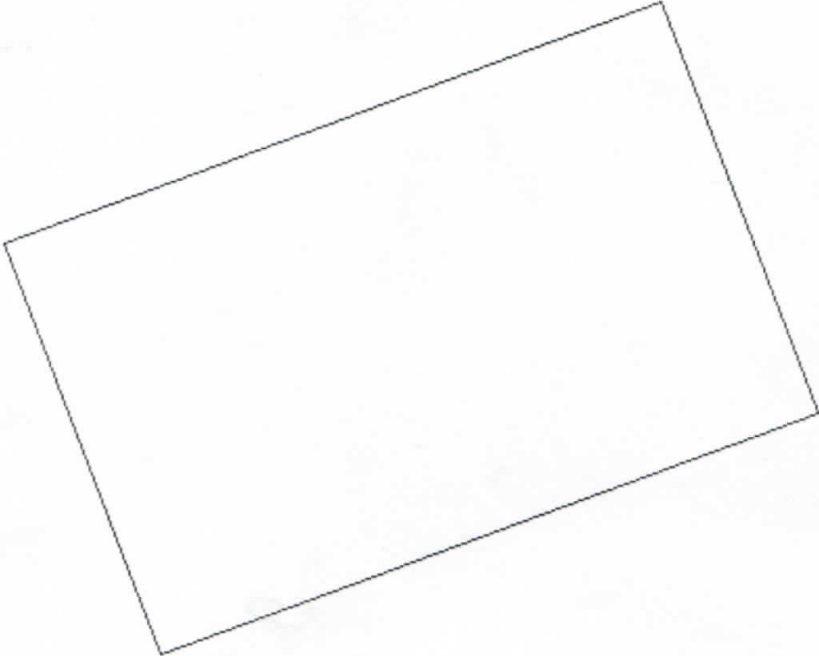


Директор филиала
 (полное наименование должности)

М. Г. Сартасов
 (инициалы, фамилия)

КАДАСТРОВЫЙ ПАСПОРТ ЗЕМЕЛЬНОГО УЧАСТКА

"20" июля 2015 г. № 8900/200/15-92104

1	Кадастровый номер: 89:03:040105:203	2	Лист № 2	3	Всего листов: 2
4	План (чертеж, схема) земельного участка				
					
5	Масштаб 1:600				

Условные знаки: —



Директор филиала
(полное наименование должности)

М. Г. Саргасов
(инициалы, фамилия)